


永城市2021年度第四批城乡挂钩试点项目征收土地勘测定界图

3761.53-450.10

编号: 2019-1369

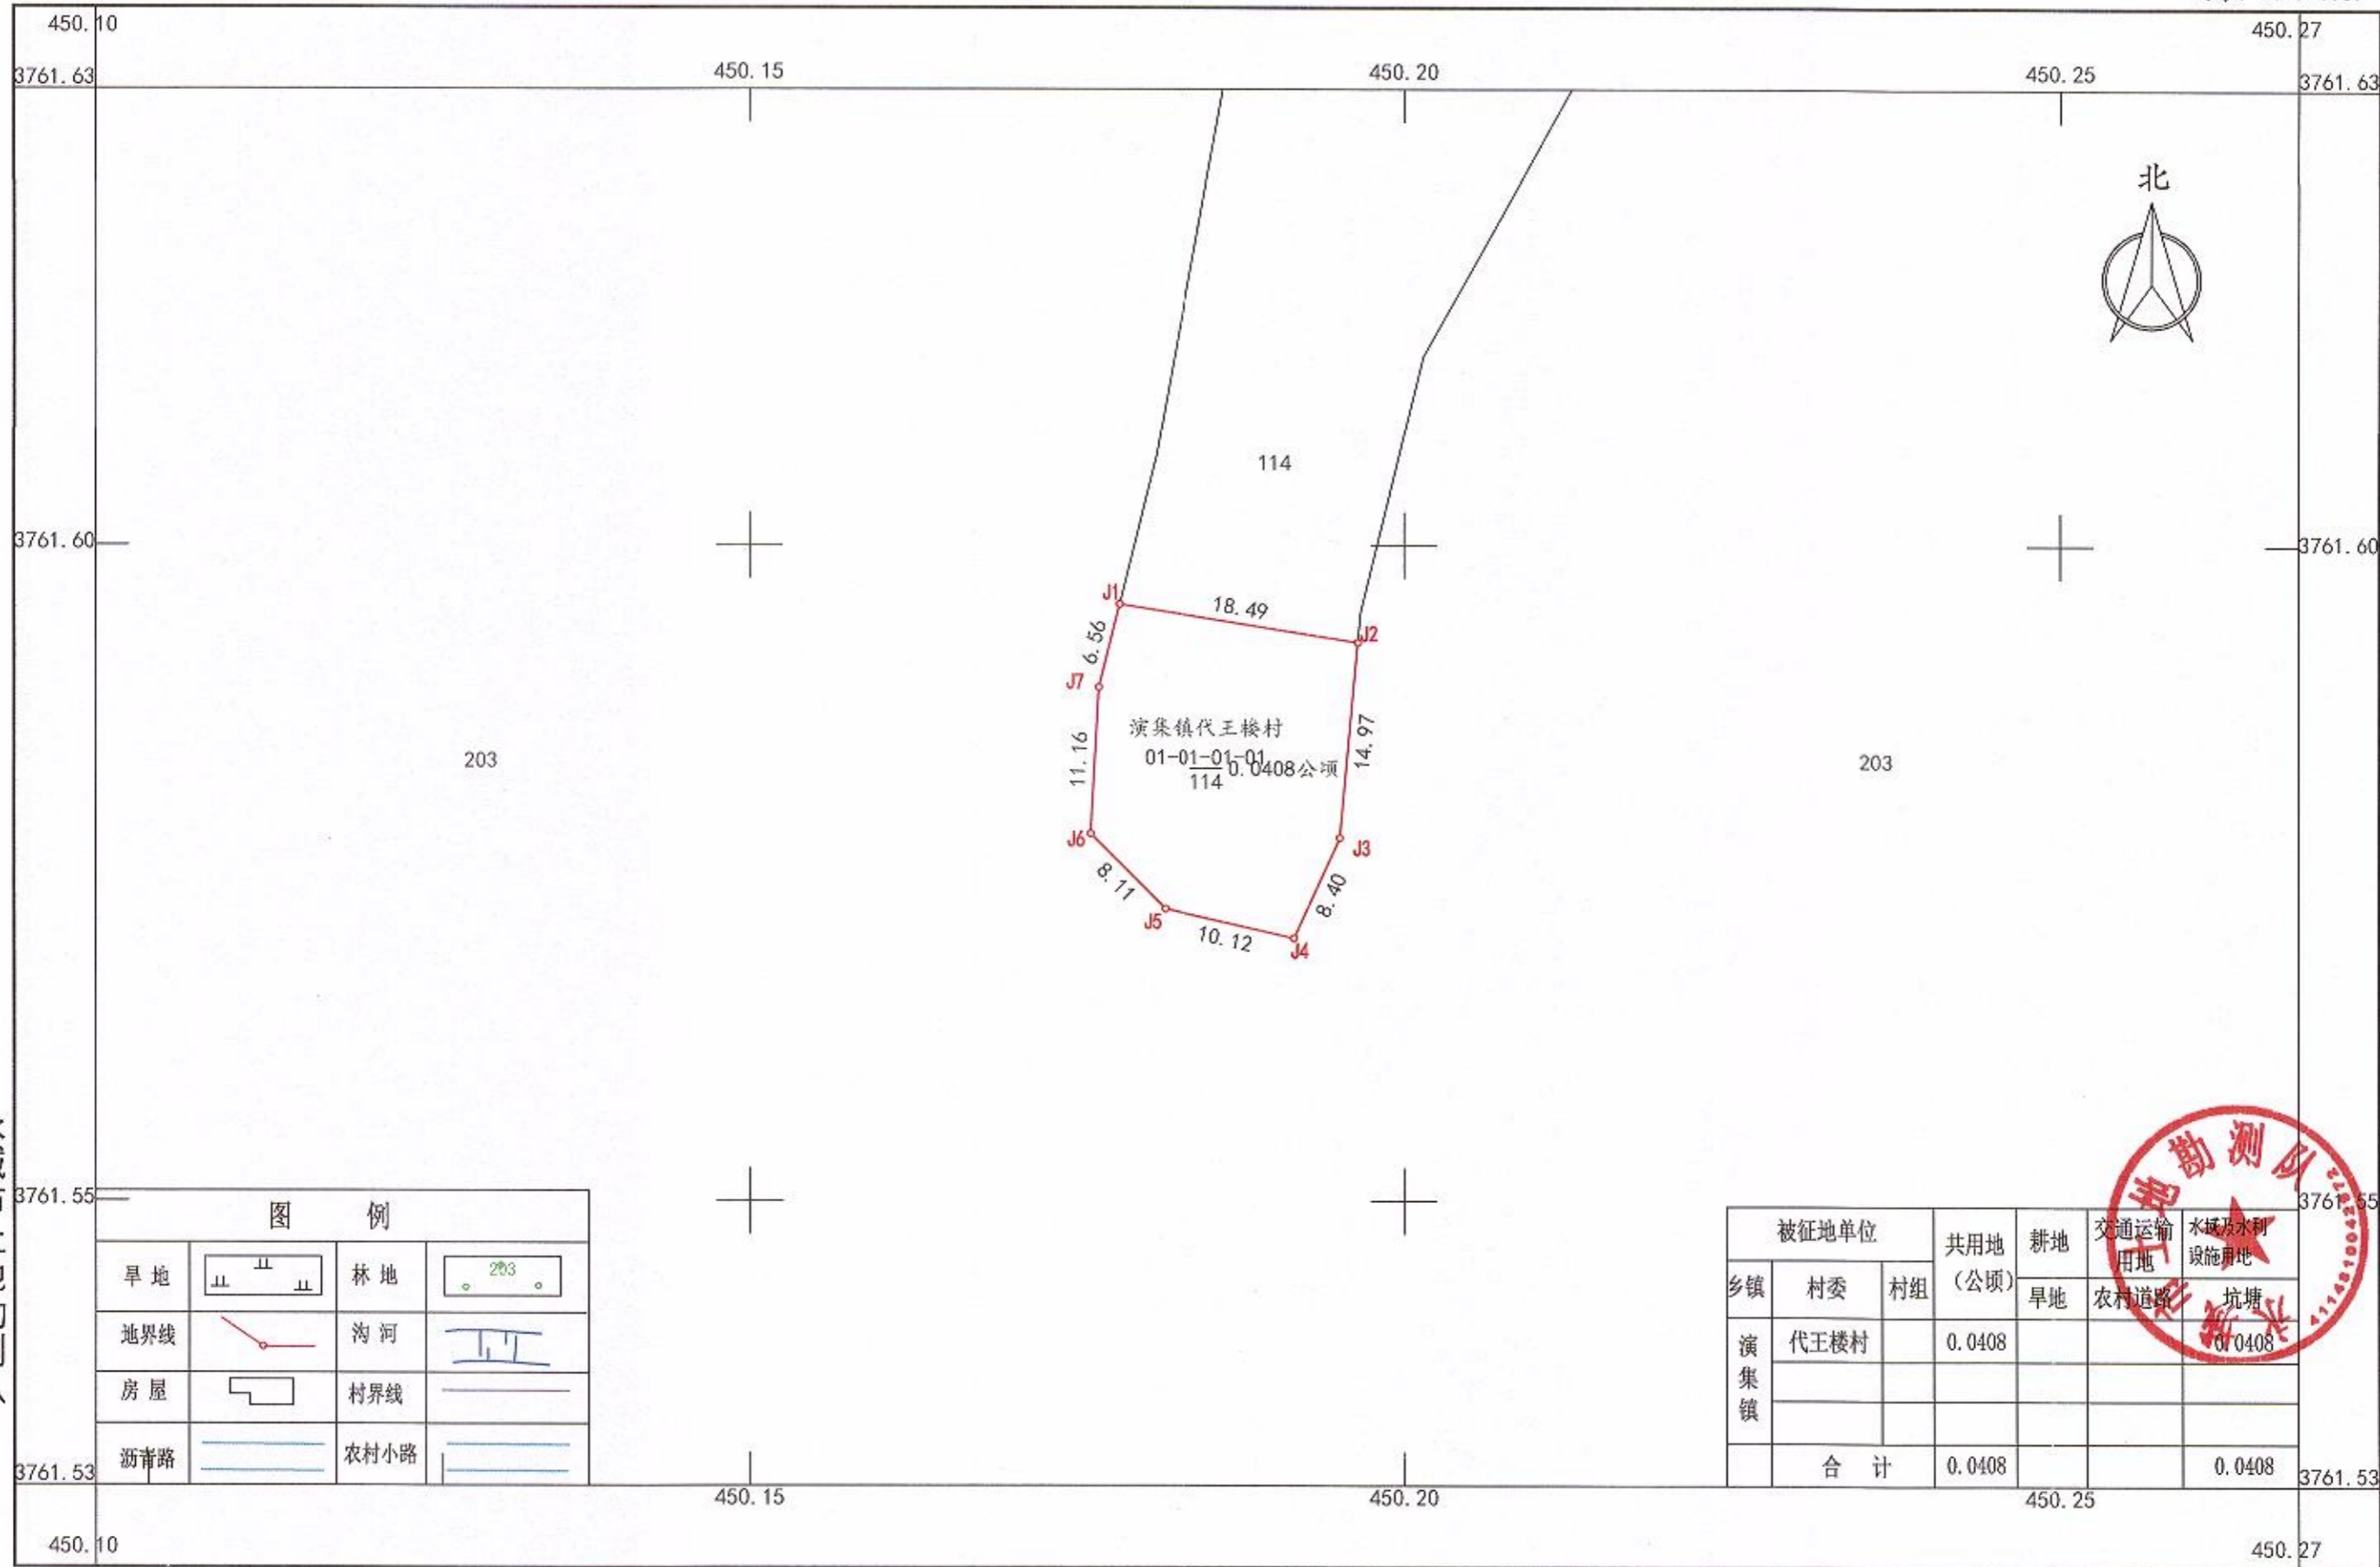

旱地		林地	
地界线		沟河	
房屋		村界线	
沥青路		农村小路	

被征地单位		共用地 (公顷)	耕地 早地	交通运输 用地 农村道路	水域及水利 设施用地 坑塘
乡镇	村委				
演集镇	代王楼村	0.0408			0.0408
合 计		0.0408			0.0408



永城市土地勘测队

2019年06月数字化测图
2000国家大地坐标系

绘图员: 张琼

1:500

由 Autodesk 教育版产品制作

由 Autodesk 教育版产品制作